





# ΕΦΗΜΕΡΙΣ ΤΗΣ ΚΥΒΕΡΝΗΣΕΩΣ
## ΤΗΣ ΕΛΛΗΝΙΚΗΣ ΔΗΜΟΚΡΑΤΙΑΣ

ΤΕΥΧΟΣ ΤΕΤΑΡΤΟ Αρ. Φύλλου 574

4 Ιουλίου 1997


## ΠΕΡΙΕΧΟΜΕΝΑ



## ΑΝΑΔΑΣΩΣΕΙΣ
**ΑΠΟΦΑΣΕΙΣ**

Αριθ. 999 (1)

Κήρυξη αναδασωτέας έκτασης (1,459 στρεμμάτων) στη θέση «Βιολέτα» Αλεποχωρίου Μεγάρων Αττικής.

Ο ΓΕΝΙΚΟΣ ΓΡΑΜΜΑΤΕΑΣ ΠΕΡΙΦΕΡΕΙΑΣ ΑΤΤΙΚΗΣ

Έχοντας υπόψη:

1. Τις διατάξεις του Ν. 3200/55 περί διοικητικής αποκέντρωσης, όπως τροποποιήθηκε και συμπληρώθηκε μεταγενέστερα με το Ν.Δ. 552/70, καθώς και το Ν. 2399/96.

2. Τις δ/ξεις του άρθρ. 117 παρ. 3 του Συντάγματος της Χώρας.

3. Τις δ/ξεις του Ν. 998/79 «περί προστασίας των Δασών κλπ.» και ειδικότερα: α) του άρθρ. 41, β) του άρθρ. 38.

4. Τις δ/ξεις του Υπουργ. Γεωργίας: α) 160417/1180/8.7.80 και β) 182447/3049/24.9.80.

5. Την 1549/22.5.97 πρόταση του Δασαρχείου Μεγάρων και την σχετική έκθεση αυτοψίας από τις οποίες προκύπτει ότι η δασική βλάστηση καταστράφηκε από εκχέρσωση, αποφασίζουμε:

Κηρύσσουμε αναδασωτέα με σκοπό τη διατήρηση του χαρακτήρα του δάσους ώστε ν' αποκλεισθεί η διάθεσή του για άλλο προορισμό πλην δασικού, δασική έκταση εμβαδού 1,459 στρ. που βρίσκεται στη θέση «Βιολέττα» περιοχής Αλεποχωρίου περιφερείας Δήμου Μεγάρων και προσδιορίζεται από τα στοιχεία Β, Γ, Δ, Ε, Ζ, Η, Θ, Ι, Κ, Λ, Μ, Ν, Β και έχει όρια:

Ανατολικά: Δάσος χαλεπίου πεύκης.

Δυτικά: Δάσος χαλεπίου πεύκης.

Βόρεια: Αναδασωτέα έκταση και κτίσμα εντός αυτής.

Νότια: Δάσος χαλεπίου πεύκης.

Όπως φαίνεται στο συνημμένο διάγραμμα που αποτελεί αναπόσπαστο μέρος της απόφασης αυτής.

Η καταστραφείσα δασική βλάστηση θα αποκατασταθεί με φυσική αναγέννηση.

Η απόφαση αυτή να δημοσιευθεί στην Εφημερίδα της Κυβερνήσεως.

Αιγάλεω, 20 Ιουνίου 1997

Με εντολή Γεν. Γραμ. Περιφέρειας Αττικής
Η Αν. Περιφερειακού Διευθυντή
ΔΗΜΗΤΡΑ ΛΕΡΤΑ

ΤΟΠΟΓΡΑΦΙΚΟ ΔΙΑΓΡΑΜΜΑ


Εκτασης που εκχερσώθηκε παράνομα στη θέση Βιολέττα Αλεποχωρίου Δήμου Μεγάρων και κηρύσσεται αναδασωτέα εμβαδού 1459 τμ.

ΚΛΙΜΑΚΑ 1:1000

Ε(ΑΓΔΕΖΗΘΙΚΛΜΝΒ) = 1459 τμ.


Χr : 19285

Ψr : -19960

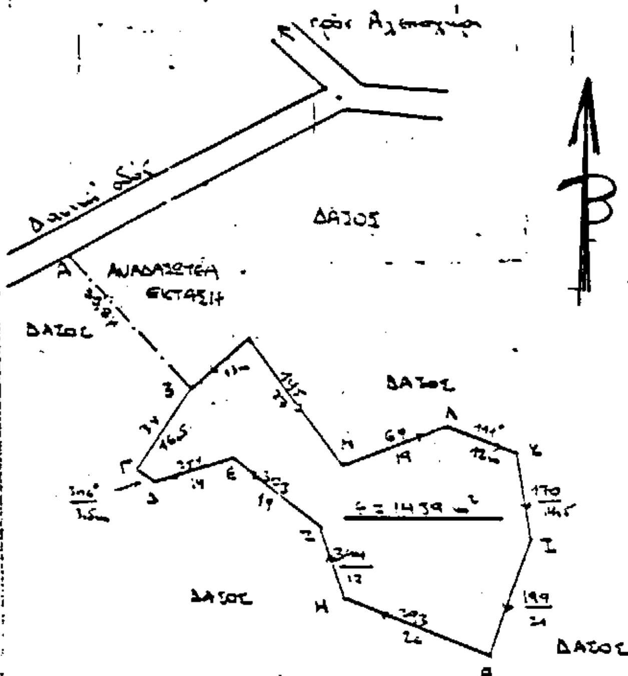


Τοπογραφικό βάθρο διάγραμμα 1:5000 ΓΥΣ (6349/4) στο οποίο φαίνεται η θέση της αναδασωτέας έκτασης

ΠΙΝΑΚΙΔΑ 1:5000 Νο 6349/4

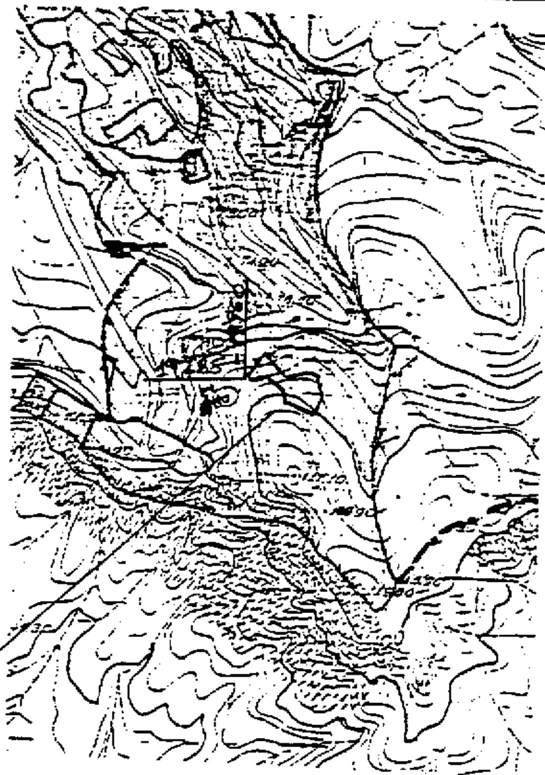

Θέση της εκχερσωμένης έκτασης που προτείνεται να κηρυχθεί αναδασωτέα.

Ανήκει στην 999/20.6.97 απόφαση του Αναπ. Περιφ. Δ/ντού Δυτ. Αττικής

Μέγαρα 6/5/97

Η Συντάκτρια


ΕΛΕΝΗ Λ. [illegible]

ΔΑΣΟΠΟΝΟΣ

ΘΕΩΡΗΘΗΚΕ

Αιγάλεω 20. 6. 97


Η Προϊσταμένη Δ/νσης

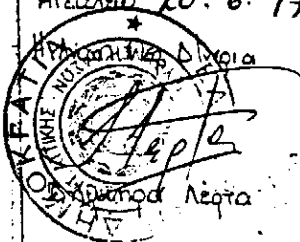

Χριστοφ. Λέρτα

Αιγάλεω 20. 6. 97

Ο Δ/ντής Δασών

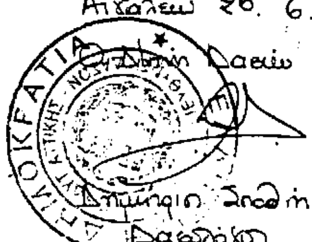


Δημήτριος Σπαθής

Δασολόγος

Μέγαρα 6/5/97

Ο Δασάρχης

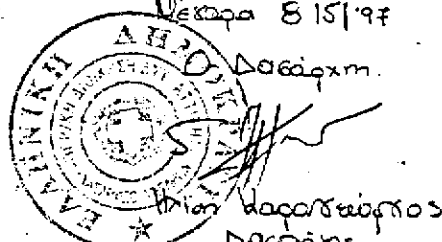

Ηλίας Καραγεώργος

Δασολόγος

# ΠΟΛΕΟΔΟΜΙΑ

## ΑΠΟΦΑΣΕΙΣ

Αριθ. 1597/96 (2)

Τροποποίηση ρυμοτομικού σχεδίου πόλεως Άρτας Ν. Άρτας στο Ο.Τ. 296 και μεταξύ των Ο.Τ. 294 και 296.

Ο ΝΟΜΑΡΧΗΣ ΑΡΤΑΣ

Έχοντας υπόψη:

1) Τις διατάξεις του από 17.7.1923 Ν.Δ. «περί σχεδίων πόλεων και κωμών του Κράτους», όπως τροποποιήθηκε και συμπληρώθηκε μεταγενέστερα.

2. Τις διατάξεις του Ν. 3200/55 «περί διοικητικής αποκεντρώσεως», όπως τροποποιήθηκαν και συμπληρώθηκαν.

3. Τις διατάξεις του Α.Ν. 314/68, όπως τροποποιήθηκαν και συμπληρώθηκαν με το Ν.Δ. 1018/71.

4. Το Π.Δ. 183 (ΦΕΚ 70Α'/5.6.86) «περί μεταβιβάσεως αρμοδιοτήτων στους Νομάρχες εγκρίσεων τροποποιήσεων ρυμ. σχεδίων κλπ.».

5. Το εγκεκριμένο ρυμοτομικό σχέδιο πόλεως Άρτας.

6. Την αρ. 50/96 ομόφωνη απόφαση Δημ. Συμβουλίου Άρτας.

7. Την με αριθμό πρακτικού 3 (θέμα 4ο) της 9.10.1996 γνωμοδότηση του Συμβουλίου ΧΟΠ Ν. Άρτας, αποφασίζουμε:

Εγκρίνουμε την τροποποίηση του ρυμοτομικού σχεδίου πόλεως Άρτας στα Ο.Τ. 294 και 296 με μείωση του πλάτους της οδού και του ευρυχωρίου όπως φαίνεται χρωματισμένο με κόκκινο χρώμα στο τοπογραφικό διάγραμμα της Πολ. Υπομ/κού Αικατερίνης Μυλωνά, που συνοδεύει την παρούσα.


Από τις διατάξεις της απόφασης αυτής δεν προκύπτει δαπάνη εις βάρος του Δήμου Αρταίων.


Η απόφαση αυτή να δημοσιευθεί στην Εφημερίδα της Κυβερνήσεως.

Άρτα, 20 Ιουνίου 1997

Ο Νομάρχης

ΧΡ. ΠΑΠΑΓΕΩΡΓΙΟΥ

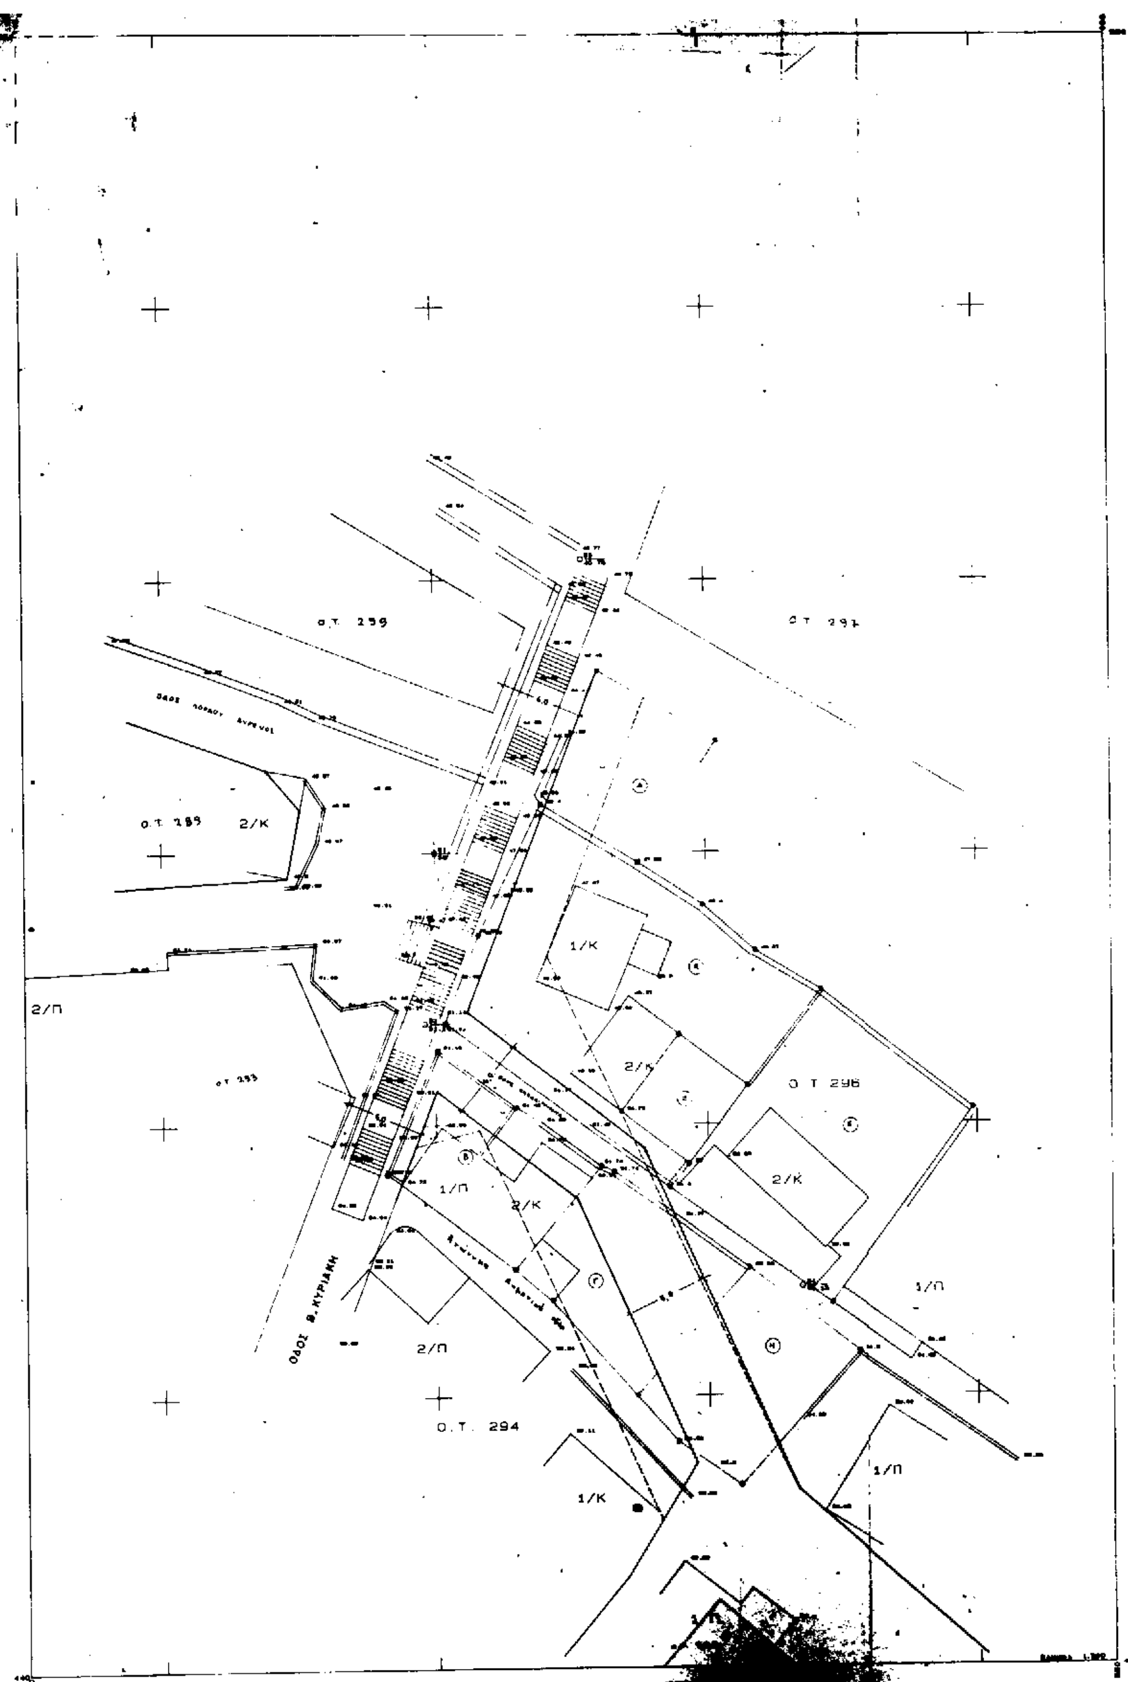
2/Κ
2/Π
1/Κ
2/Κ
Ο.Τ. 296
2/Κ
1/Π
2/Κ
1/Π
ΟΔΟΣ Θ. ΚΥΡΙΑΚΗ
2/Π
Ο.Τ. 294
1/Π
1/Κ

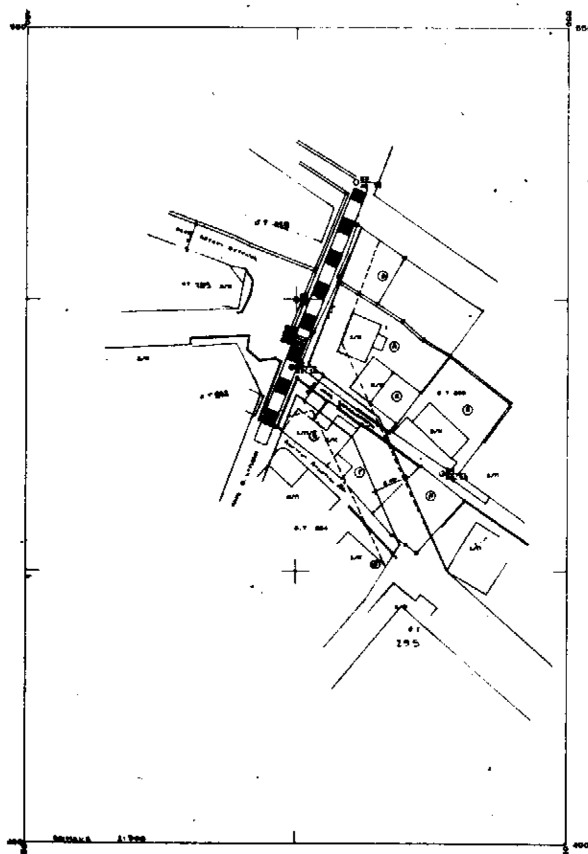


ΤΕΧΝΙΚΟ ΓΡΑΦΕΙΟ

Τσιρώνη
Μυλωνά Αικ. πολιτικος Υπομηχανικος

ΕΡΓΟ: Πρόταση αλλαγής Σχεδίου Πόλης Άρτας

ΙΔΙΟΚΤΗΤΗΣ:
1. Τσιρώνη Χρυσάνθη
2. Φαρφατύρας Λεωνίδας
3. Ευαγγελία
4. Ευγενία

ΘΕΣΗ: Ο.Τ. 296, Ο.Τ. 297, Ο.Τ. 298, Ο.Τ. 295, Ο.Τ. 294
Ο.Τ. 293.

Σχέδιο Πόλης — — — — — —

Πρόταση ————————



ΘΕΜΑ: Τοπογραφικο Διάγραμμα | αριθμος σχεδιου

ΚΛΙΜΑΚΑ: 1:200, 1:500

Αρτα Οκτώβριος 1995

ΘΕΩΡΕΙΤΑΙ

Αρτα 10-5-96

ΑΙΚΑΤΕΡΙΝΗ ΜΥΛΩΝΑ
ΠΟΛΙΤΙΚΟΣ ΥΠΟΜΗΧ. Ε.Δ.Ε.

Αριθ. 4173 (3)

Τροποποίηση Σχεδίου πόλεως στην περιοχή «Μεζάρια» του Δήμου Χίου.

Ο ΝΟΜΑΡΧΗΣ ΧΙΟΥ

Έχοντας υπόψη:

1) Τις διατάξεις:

α) του από 17.7.1923 Β.Δ. «περί σχεδίων πόλεων και κωμών και συνοικισμών του Κράτους και ανέγερση αυτών».

β) τον Ν. 3200/55 «περί διοικητικής αποκέντρωσης όπως έχει συμπληρωθεί και τροποποιηθεί μεταγενέστερα».

γ) τον Ν. 2218/94 «περί ιδρύσεως βου βαθμού Τοπικής Αυτοδιοικήσεως».

δ) τον Ν. 2240/94 «περί συμπληρώσεως διατάξεων για την Νομαρχιακή Αυτοδιοίκηση».

ε) την αριθ. 19/95 απόφαση Νομαρχιακού Συμβουλίου Χίου που ενέκρινε τον οργανισμό οργάνωσης και λειτουργίας της Νομαρχιακής Αυτοδιοίκησης Χίου και δημοσιεύθηκε στο ΦΕΚ 370Β' της 5.5.95.

στ) το Π.Δ. 183/5.6.86 ΦΕΚ 70Α «περί αρμοδιοτήτων του Νομάρχη».

η) την σύμφωνη γνώμη του Συμβουλίου Χ.Ο.Π. του Ν. Χίου (πρακτικό αριθ. 1ο/18.2.97 θέμα 11ο).

2) Την εγκύκλιο 34/77 του τέως υπουργού Δημ. Έργων, Υπηρεσίας οικισμού.

3) Την από 7.2.94 αίτηση των ενδιαφερομένων.

4) Την αριθ. 65/94 απόφαση του Δημοτικού Συμβουλίου της Χίου.

5) Το από 16.5.36 Ρυμοτομικό Σχέδιο πόλεως Χίου.

6) Το από 10.2.1986 Π.Δ. (ΦΕΚ 13Δ') με το οποίο μεταβιβάζονται αρμοδιότητες πολεοδομίας στο Δήμο Χίου.

7) Το γεγονός ότι η απόφασή μας αυτή δε δημιουργεί δαπάνη σε βάρος του Κρατικού Προϋπολογισμού, αποφασίζουμε:


Εγκρίνομε την τροποποίηση του σχεδίου πόλεως στην περιοχή «Μεζάρια» του Δήμου Χίου και συγκεκριμένα την διατήρηση της καταργουμένης απ' αυτό οδού Δαμοστράτους και των παρόδων της, με επιβολή πρασιάς πλάτους 2,0 μ., στα αδόμητα οικόπεδα και τμήματα οικοπέδων, όπως φαίνεται στο από Ιανουάριο του 1994 τοπογραφικό διάγραμμα του πολιτικού Μηχ/κού Ευάγγελου Βασιλικού, που θεωρήθηκε αρμοδίως από την Τεχνική Υπηρεσία του Δήμου Χίου και θα είναι αναρτημένο στο Δημαρχιακό Κατάστημα, για το χρονικό διάστημα από 19.6.97 έως 5.7.97.

Η απόσταση αυτή να δημοσιευθεί στην Εφημερίδα της Κυβερνήσεως.

Χίος, 23 Ιουνίου 1997

Ο Νομάρχης

ΓΕΩΡΓΙΟΣ ΚΑΛΟΥΤΑΣ

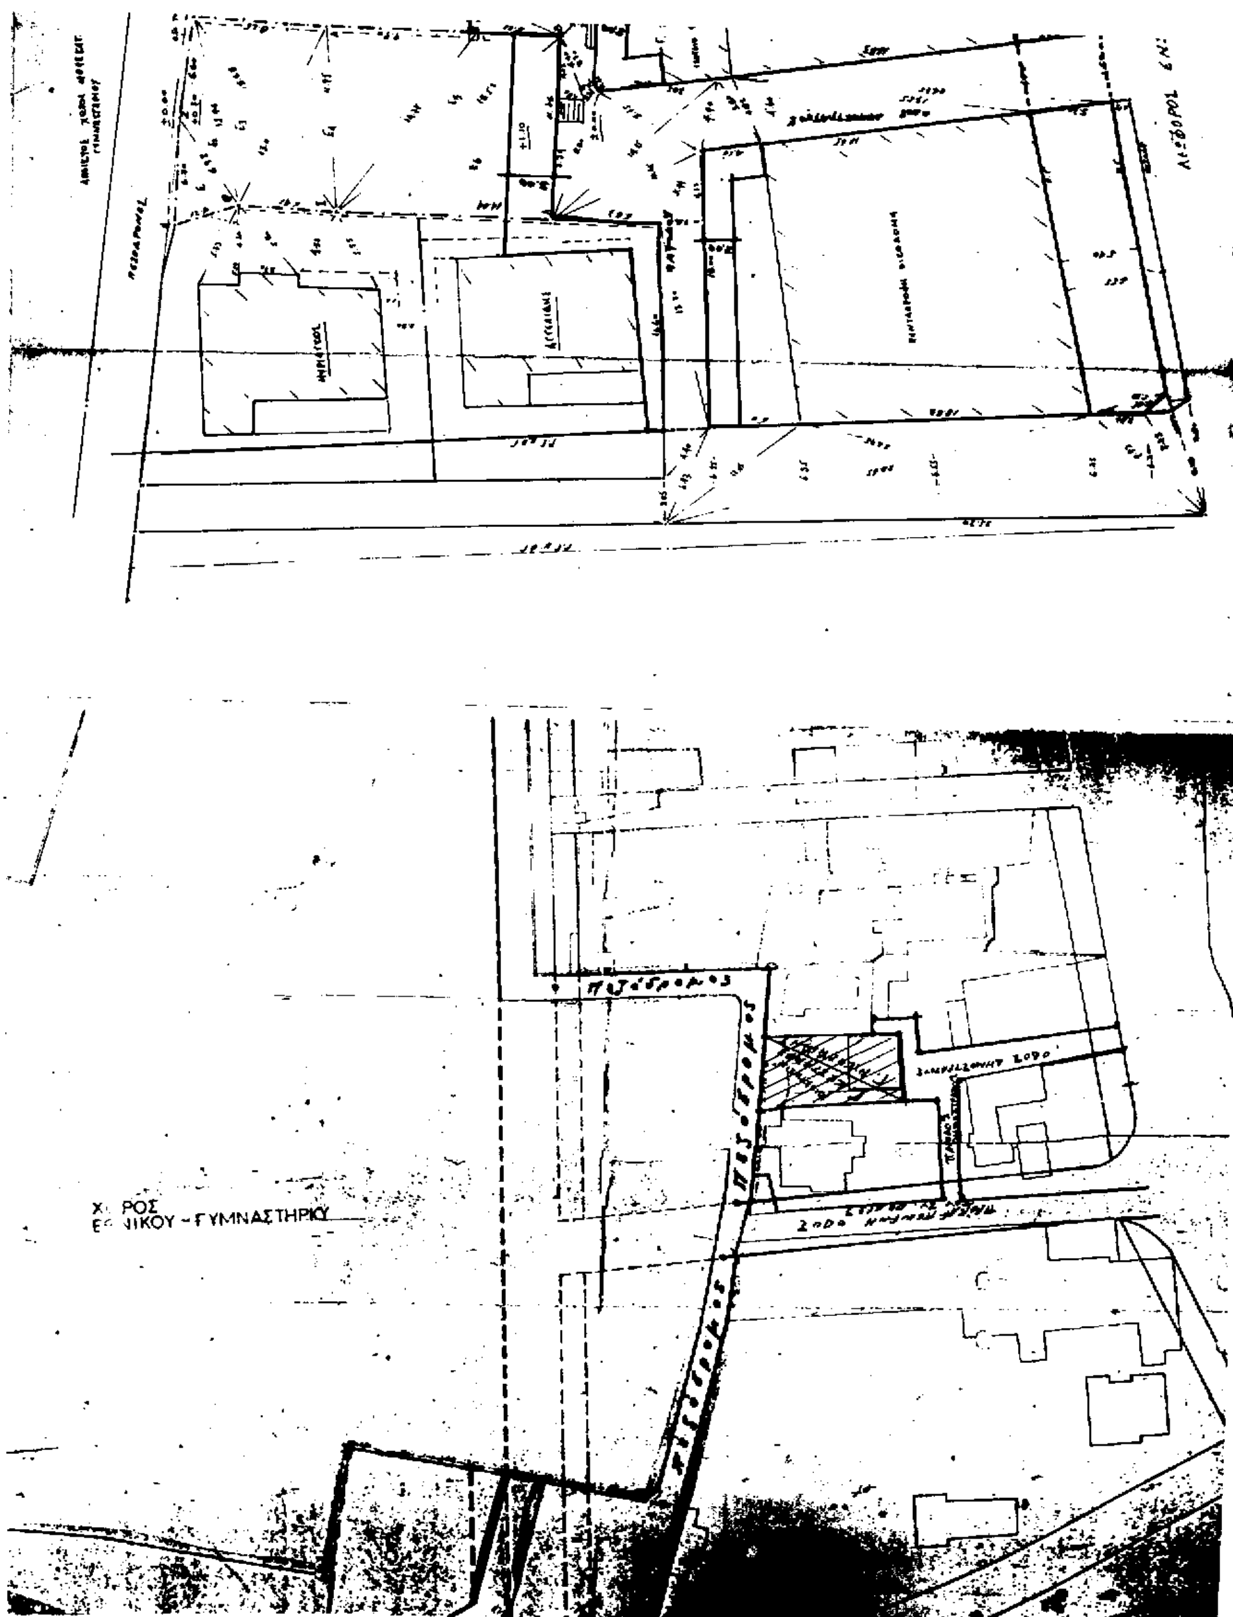
Πεζόδρομος
Πεζόδρομος
ΓΥΜΝΑΣΤΗΡΙΟΥ

ΕΡΓΟΔΟΤΗΣ: ΚΩΣΤΑΡΑΣ ΓΕΩΡΓΙΟΣ

ΕΡΓΟ:

ΘΕΣΗ: ΜΕΣΤΑΡΙΑ ΔΗΜΟΥ ΧΙΟΥ

ΜΕΛΕΤΗΤΕΣ: Ε ΒΑΣΙΛΙΚΟΣ

ΘΕΜΑ ΣΧΕΔΙΟΥ: ΤΟΠΟΓΡΑΦΙΚΟ ΔΙΑΓΡΑΜΜΑ

αριθ. σχεδ.: Α1

κλίμακα: 1:200

περιοδ. εκπον. μελετ.: ΙΑΝ' 94

υπογραφή

σφραγίδα

ΒΑΓΓΕΛΗΣ Π. ΒΑΣΙΛΙΚΟΣ

Χίος 10-2-94

ο Ελέγξας

ο Διευθυντής Τ.Υ.Δ.Χ.

ΕΝΩΣΕΩΣ